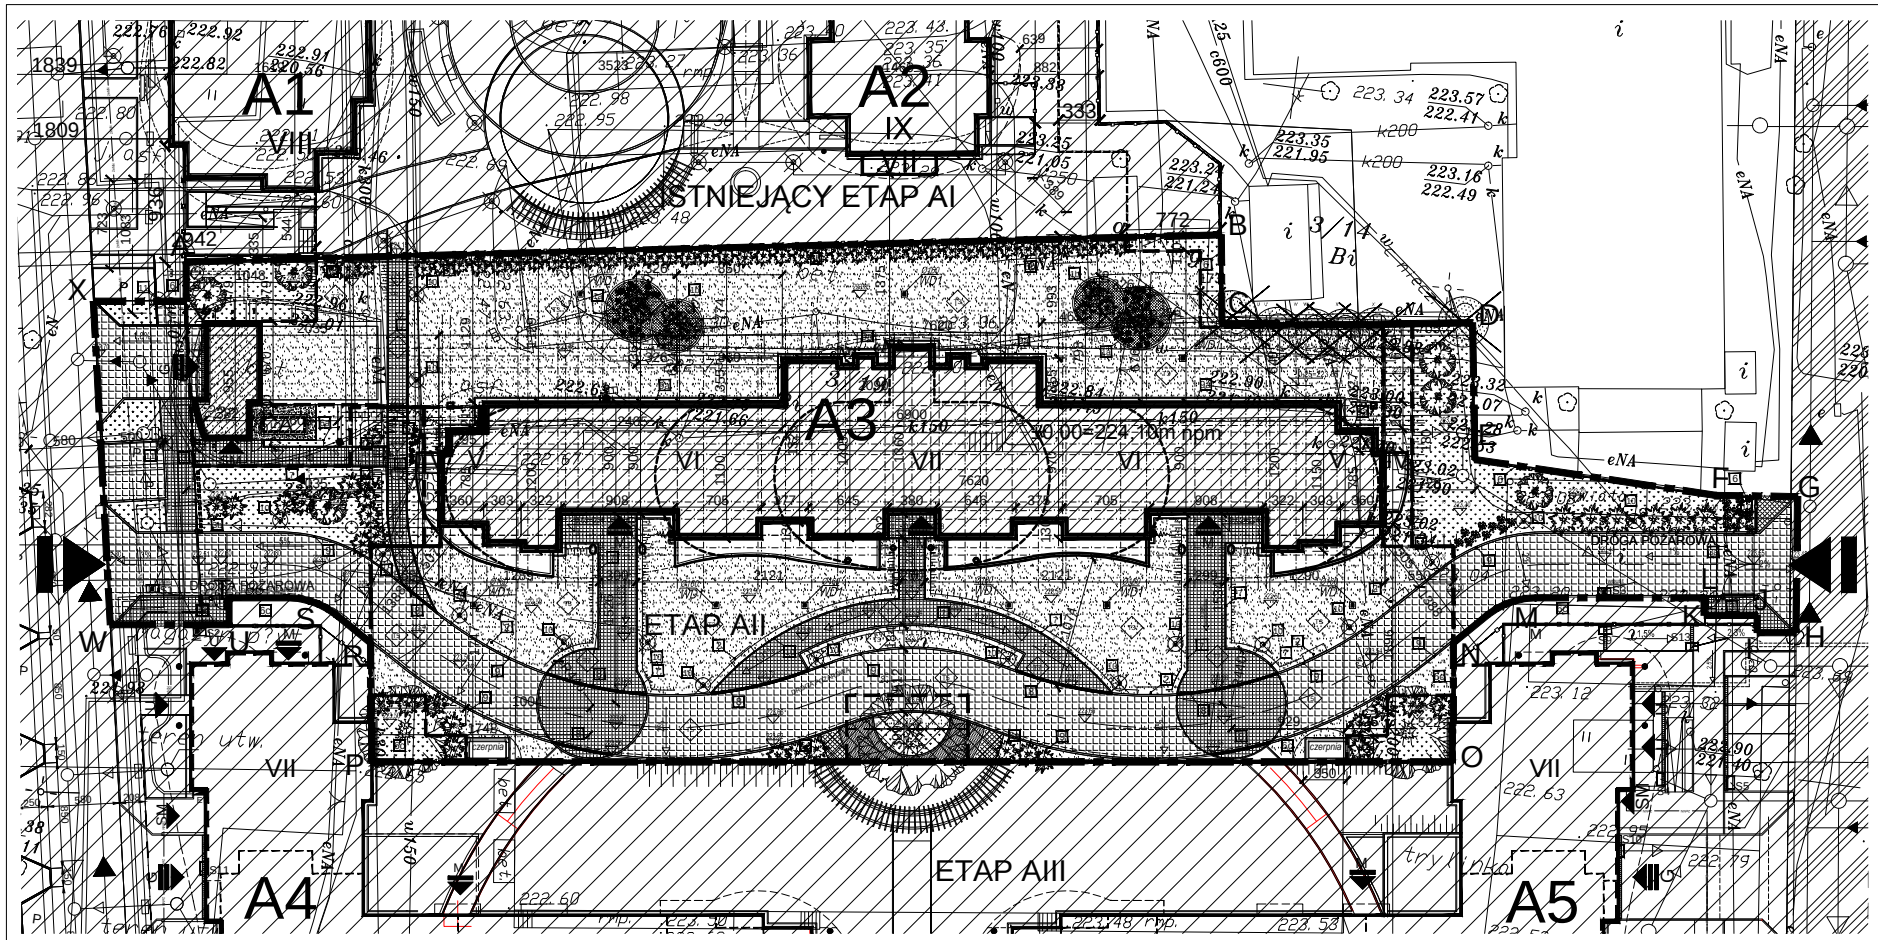

ZAŁĄCZNIK NR 1

ELEMENTY ZAGOSPODAROWANIA TERENU I DZIEDZIŃCA:

1a. DONICA - wg oddzielnego rysunku
- rzędna krawędzi: +0,10m, max. grubość warstwy humusu: 60cm

1b. DONICA - wg oddzielnego rysunku
- rzędna krawędzi: +0,40m, max. grubość warstwy humusu: 90cm

2. ŁAWKA "LIMA" firmy "JUMAT" - LUB RÓWNOWAŻNA
3. W FURTKACH WEJŚCIOWYCH ZAMONTOWAĆ ZAMKI NA KOD, DOMOFON I MONITORING PODŁĄCZONY DO POM. OCHRONY

3a. BRAMA WJAZDOWA OTWIERANA - WYPOSAŻYĆ W AUTOMAT DO OTWIERANIA I MONITORING PODŁĄCZONY DO POM. OCHRONY

3b. BRAMA WJAZDOWA PRZESUWNA - WYPOSAŻYĆ W AUTOMAT DO OTWIERANIA I MONITORING PODŁĄCZONY DO POM. OCHRONY

4. SCHODY TERENOWE - 4 /13 /35 cm (ilość /wys./szer.)
5. SCHODY TERENOWE - 3 /13 /35 cm (ilość /wys./szer.)
6. OGRODZENIE SYSTEMOWE - wg oddzielnego rysunku;

6a. OGRODZENIE AGREGATU - wg oddzielnego rysunku;

6b. ISTNIEJĄCE OGRODZENIE ETAPU AI

6c. OGRODZNIE TYMCZASOWE DO CZASU REALIZACJI ETAPU AIII

7. OBRZEŻE BETONOWE 8x30 ZLICOWANE Z POZIOMEM KOSTKI CHODNIKA
8. KRAWĘŻNIK BETONOWY 12x25 - ZLICOWANYZ POZIOMEM KOSTKI
9. KRAWĘŻNIK BETONOWY 8x25 - 5 cm PONAD POZIOMEM KOSTKI

9a. OBRZEŻE BETONOWE 9x20 ZLICOWANE Z POZIOMEM KOSTKI

10. PROJEKTOWANE OŚWIETLENIE (model wg. etapu AI)
11. ISTNIEJĄCE OŚWIETLENIE Z ETAPU AI
12. BALUSTRADA PRZY SCHODACH ZEWNĘTRZNYCH

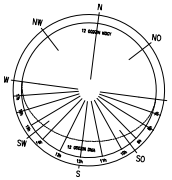

PZ

ETAP AII

LEGENDA:

OZNACZENIA SIECI I PRZYŁĄCZY:

- W — PROJEKTOWANY PRZYŁĄCZ KANALIZACJI SANITARNEJ
- HP 80 — PROJEKTOWANY PRZYŁĄCZ KANALIZACJI DESZCZOWEJ
- SD — STUDZIENKA KANALIZACJI DESZCZOWEJ
- PROJEKTOWANY PRZYŁĄCZ WODY
- HP — ISTNIEJĄCY HYDRANT Ø80
- CO — PROJEKTOWANY PRZYŁĄCZ CIEPLNY
- ZK2 — PROJEKTOWANE ZŁĄCZE KABLOWE
- PLANOWANA TRASA PRZYŁĄCZA ENERGET.
- A — PROJEKTOWANY AGREGAT

LEGENDA:

- A — Y — GRANICE OPRACOWANIA
- PROJEKTOWANY BUDYNEK ETAPU 'AII'
- PROJEKTOWANE CIĄGI JEZDNE
- PROJEKTOWANE CIĄGI PIESZO-JEZDNE
- PROJEKTOWANE CIĄGI PIESZE
- PROJEKTOWANY PLAC ZABAW - NAWIERZCHNIA SPORTOWA (do realizacji w III etapie)
- PROJEKTOWANE TERENY ZIELONE NA PŁYCIE GARAŻU
- PROJEKTOWANE TERENY ZIELONE
- PROJEKTOWANE DONICE
- OBRYS PROJEKTOWANEGO GARAŻU
- PROJEKTOWANE OGRODZENIE SYSTEMOWE -detal wg oddzielnego rysunku
- PROJEKTOWANA BRAMA WJAZDOWA - PRZESUWNA
- PROJEKTOWANA BRAMA WJAZDOWA
- PROJEKTOWANA FURTKA WEJŚCIOWA
- WJAZD NA DZIEDZINIEC WEWN. NAD GARAŻEM
- WJAZD DO GARAŻU PODZIEMNEGO
- WEJŚCIE DO CZĘŚCI MIESZKALNEJ
- WEJŚCIE DO ŚMIETNIKA
- OZNACZENIE WARSTW WYKOŃCZENIOWYCH - wg spisu warstw i przegród
- WDY — ODWODNIENIE DZIEDZIŃCA: RS Ø160 podgrzewana, przepust szczelny Ø160 z kołnierzem uszczelniającym, Nadbudowa wg. PW WOD-KAN
- PUNKT POBORU WODY NA ELEWACJI DLA NAWADNIANIA DZIEDZIŃCA - wg PW WOD-KAN
- OŚWIETLENIE - OPRAWY NA SŁUPACH - wg PW Elektryki
- ISTN. ZIELEŃ WYSOKA - DO USUNIĘCIA
- ZAKRES DO REALIZACJI W TRAKCIE WYKONYWANIA ETAPU A III
- PROJEKTOWANE NASADZENIA

SKOCZEK & WOJDACKI
A R C H I T E K C I
ul. Dobrego Pasterza 122A, 31-416 Kraków
tel. 12 634-39-94; skoczekwojdacki@cracow.pl

INWESTOR:	SUPER KRAK SA ul. Bociana 6, 31-231 Kraków		
TEMAT:	ZESPÓŁ MIESZKANIOWY - ETAP AII UL. DOBREGO PASTERZA KRAKÓW		
FUNKCJA RYSUNKU:	PLAN ZAGOSPODAROWANIA		
BRANŻA:	ARCHITEKTURA	NR RYS. PZ-101a	SKALA: 1:230
FAZA:	PROJEKT WYKONAWCZY		
GŁÓWNY PROJEKTANT:	mgr inż. arch. BOGDAN SKOCZEK NR UPR. 134/99	PODPIS	DATA 01.2013
WSPÓŁPRACA	arch.arch. A.Dzida, M.Hadach, M.Mondalska-Duma, T.Trzebunia		
SPRAWDZAJĄCY	mgr inż. arch. IGOR WOJDACKI NR UPR. 51/93		
	UMOWA NR	PROJEKT NR	
	NR DZIAŁEK: 3/23 obr. 4 Śródmieście		